



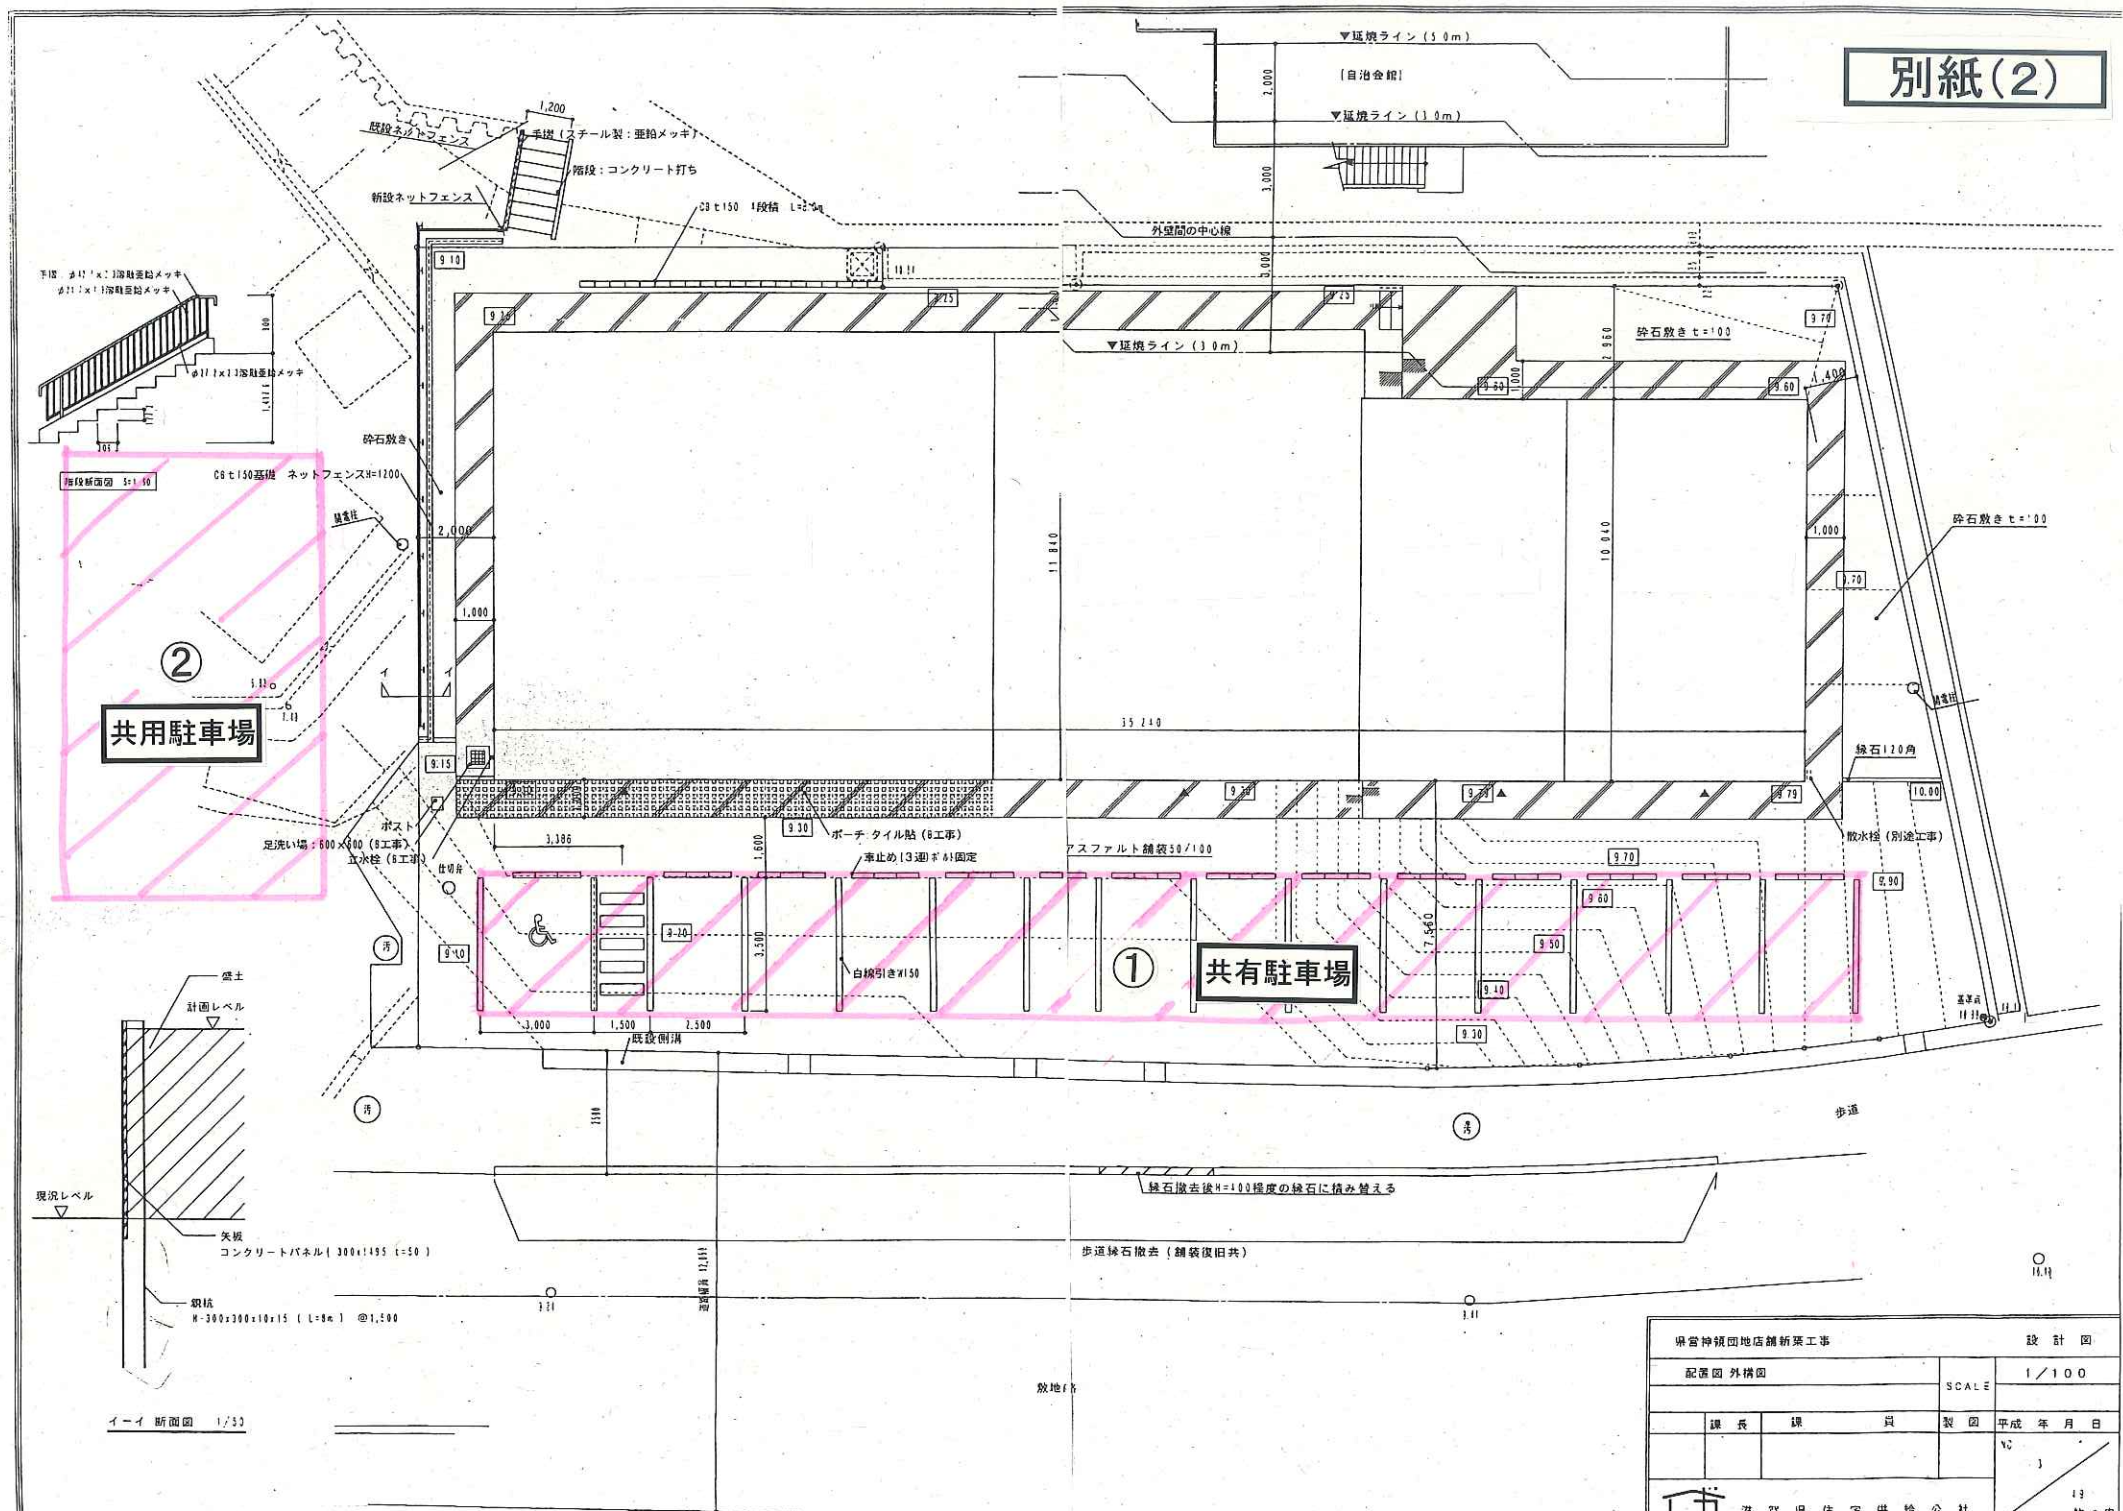
別紙(1)

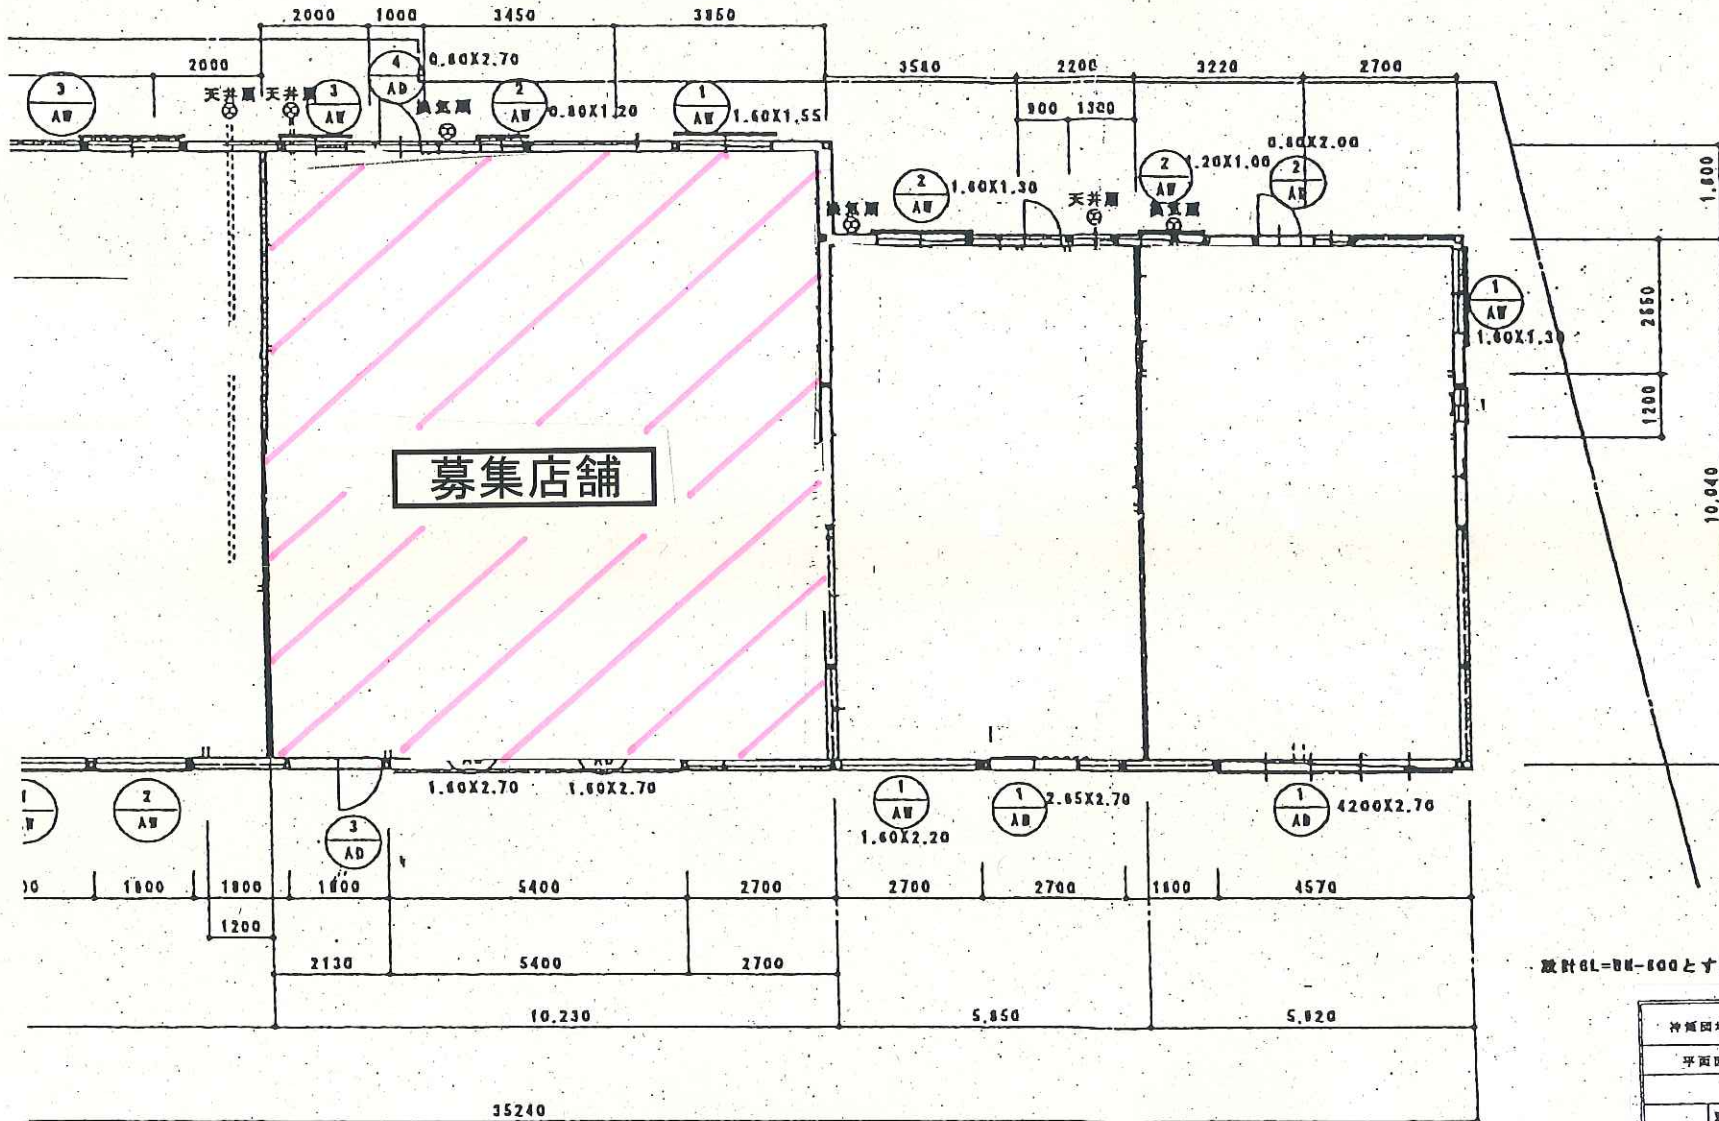

平面図 1/100

設計GL=00-600とする

神城団地店舗新築工事				設計図	
平面図			SCALE	1/100	
図長	理	員	監	年	月
				日	
				NO.	
 東京建設株式会社				改訂	



② 共用駐車場

① 共有駐車場

I-I 断面図 1/30

県営神領団地店舗新築工事		設計図
配置図 外構図	SCALE	1/100
課長	課員	製図 平成 年 月 日
		13 枚の内

滋賀県住宅供給公社